ПЛАН ПОДГОТОВКИ ТЕРРИТОРИИ

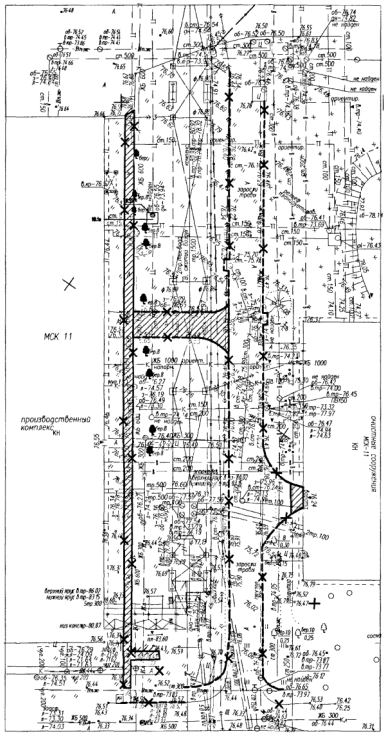

ПЛАН ОРГАНИЗАЦИИ РЕЛЬЕФА

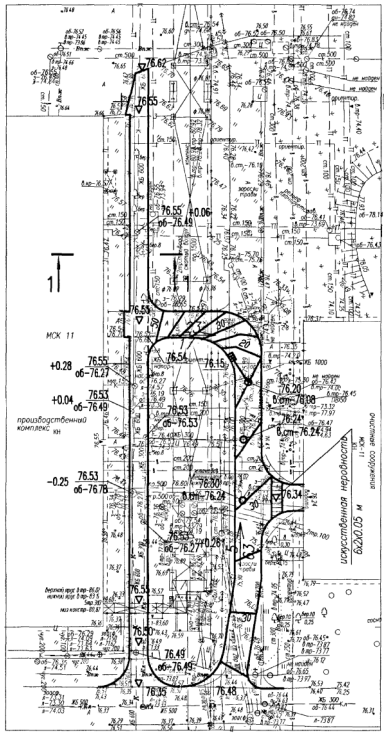

ПЛАН БЛАГОУСТРОЙСТВА ТЕРРИТОРИИ

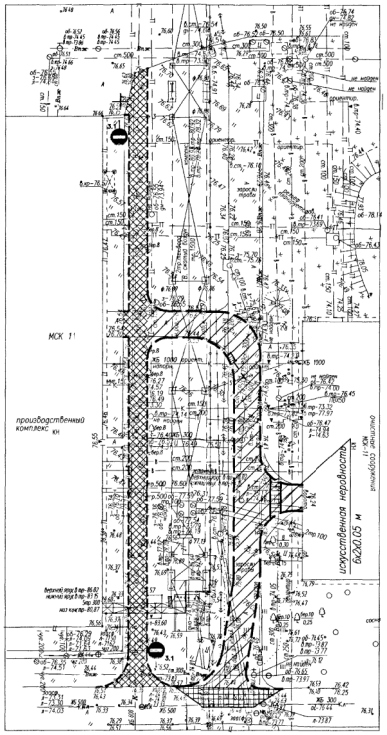

РАЗБИВОЧНЫЙ ПЛАН

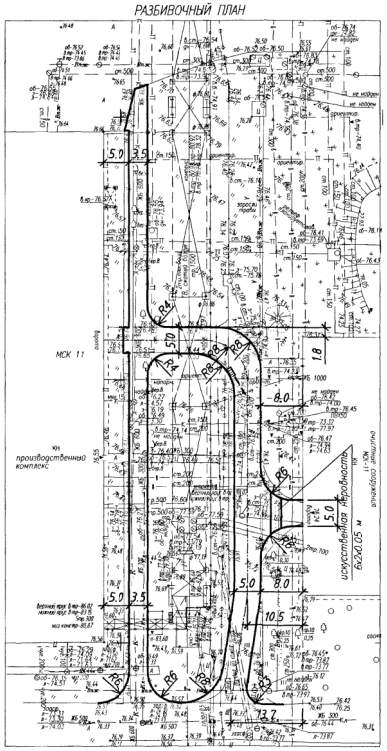

1 – 1

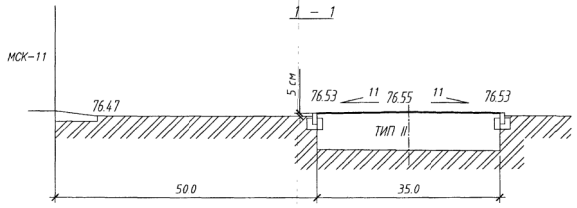

ВЕДОМОСТЬ ОБЪЕМОВ РАБОТ

N п/п	Наименование работ и материалов	Ед. изм.	Кол-во
	Подготовка территории		
1	Разборка цементобетонного покрытия h=15см	м2	190
2	Разборка асфальтобет.покрытия h=10см на бетонном основании h=18см	м2	110
3	Разборка бетонного бордюра 100.30.15	пм	260
4	Срезка растительного слоя земли h=15 см	м2	450
5	Выкорчевка деревьев 16см < d < 24см	шт	7
6	d > 24см	шт	3
	Автодороги и площадки (ТИП I)		
1	Устройство корыта-выемка	м2/м3	600/240
2	Песок средний по ГОСТ 8736-2014 h=30 см	м2	600
3	Устройство бетонного бордюра 100.30.15 ГОСТ 6665-91 на бет.основании	пм	190
4	Щебень фракции 40-70 мм марки 600 по ГОСТ 8267-93* h=30 см	м2	517
5	Проливка нефтебитумом БНД 60-90 щеб. основания из расчета 0.8л/м2	м2	517
6	Горячий пористый крупнозернистый асфальтобетон марки II		
	по ГОСТ 9128-2013 h=6 см	м2	517
7	Проливка нефтебитумом БНД 60-90 осф.бет. покрытия из расчета 0.3 л/м2	м2	517
8	Горячий плотный мелкозернистый асфальтобетон тип Б, марки II		
	по ГОСТ 9128-2013 h=4 см	м2	517
9	Установка дорожных знаков 3.1 "Въезд запрещен" по ГОСТ Р 52289-2004		
	на металлических стойках (L=3м, d=70мм)	шт	2
	Автодороги и площадки (ТИП II)		
1	Устройство корыта-выемка	м2/м3	590/240
2	Песок средний по ГОСТ 8736-2014 h=25 см	м2	590
3	Устройство бетонного бордюра 100.20.8 ГОСТ 6665-91 на бет.основании	пм	235
4	Щебень фракции 40-70 мм марки 600 по ГОСТ 8267-93* h=20 см	м2	430
5	Проливка нефтебитумом БНД 60-90 щеб. основания из расчета 0.8л/м2	м2	430
6	Горячий плотный мелкозернистый асфальтобетон тип Б, марки II		
	по ГОСТ 9128-2013 h=4 см	м2	430
	Автодороги и площадки (ТИП III)		
1	Срезка фрезой поверхностного слоя а/б покрытия дс. 0.04 м	м2	24
2	Проливка нефтебитумом БНД 60-90 сущ. асф.бет. покрытия из расчета 0.3 л/м2х2	м2	40
3	Горячий плотный мелкозернистый асфальтобетон тип Б, марки II		
	по ГОСТ 9128-2013 (Выравнивающий слой) h=1-10 см	м2	40
4	Проливка нефтебитумом БНД 60-90 асф.бет. покрытия из расчета 0.3 л/м2	м2	60
5	Горячий плотный мелкозернистый асфальтобетон тип Б, марки II		
	по ГОСТ 9128-2013 h=4 см	м2	60

УСЛОВНЫЕ ОБОЗНАЧЕНИЯ

- разбираемое покрытие
- проектируемое покрытие ТИП I
- проектируемое покрытие ТИП II
- проектируемое покрытие ТИП III
- бортовой камень проектн. 100.30.15 ГОСТ 6665-91
- бортовой камень проектн. 100.20.8 ГОСТ 6665-91
- проектные горизонтали (шаг горизонталей 5 см)
- 5/10 — величина, направление и протяженность уклона
- 77.09 / 77.08 — проектная отметка / существующая отметка
- деревья подлежащие выкорчевке
- бортовой камень демонтируемый

КОНСТРУКЦИЯ ДОРОЖНОЙ ОДЕЖДЫ (ТИП I)

КОНСТРУКЦИЯ ДОРОЖНОЙ ОДЕЖДЫ (ТИП II)

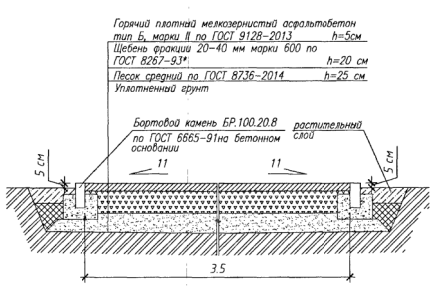

КОНСТРУКЦИЯ ДОРОЖНОЙ ОДЕЖДЫ (ТИП III)

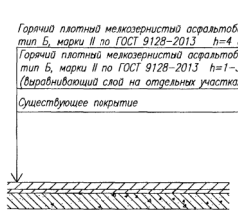

ПРИМЕЧАНИЯ

1. При выполнении проекта использованы следующие материалы:
   – топографическая съемка, выполненная геогруппой УСиЗЗ ООО «Технопарк» в 2019г.,
   – заявка завода по производству автомобилей VW/Skoda N 878/006-700 от 28.11.2019.
2. Строительство автомобильных дорог и площадок производить в соответствии с СП 78.13330.2012 "Автомобильные дороги".
3. Замену люков колодцев подземных коммуникаций, попадающих в зону строительства, см. черт. N 0621-НВК-2985.
4. Устройство дождевой канализации см. черт. N 0621-НВК-2985.
5. Перед производством земляных работ вызвать представителей владельцев коммуникаций, попадающих в зону строительства для уточнения положения сетей и получения разрешения на производство работ.

							0010-ГП-3069		
							ООО "Автомобильный завод"ГАЗ"		
Изм.	Кол.уч.	Лист	N док.	Подп.	Дата				
ГИП		Береснев			10.19	Завод по производству автомобилей VW/Skoda. МСК 11	Стадия	Лист	Листов
Гл.спец.		Родионов			10.19		Р	1	1
						План проезда для пожарных автомобилей с восточной стороны корпуса. М 1:500	Проектное управление ООО «Технопарк»		
Исполнил		Родионов			10.19				

Формат А1

Согласовано

Инв. N подл.	Подпись и дата	Взам. инв. N
44936		