




КОНЦЕПТУАЛЬНОЕ РЕШЕНИЕ ПО ВЕНТШАХТАМ


Нижний Новгород
2023г

Вентшахта №1


Существующая вентшахта

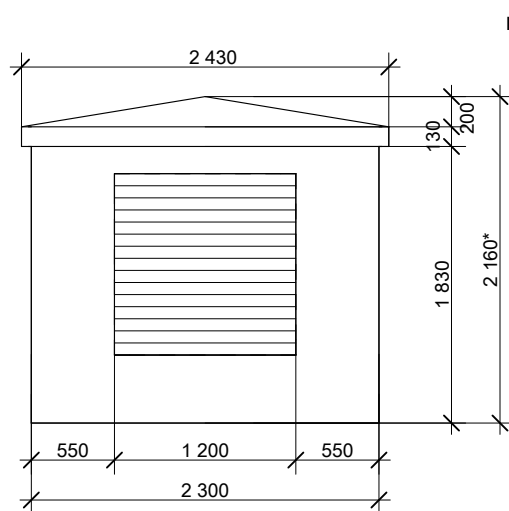


Вид сверху

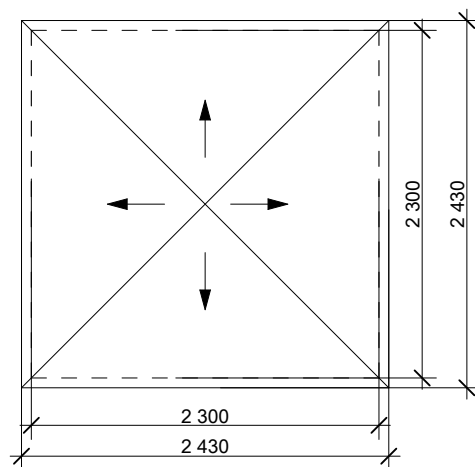

Реконструкция вентшахты
Облицовка металлокассетой+
фасадные жалюзи

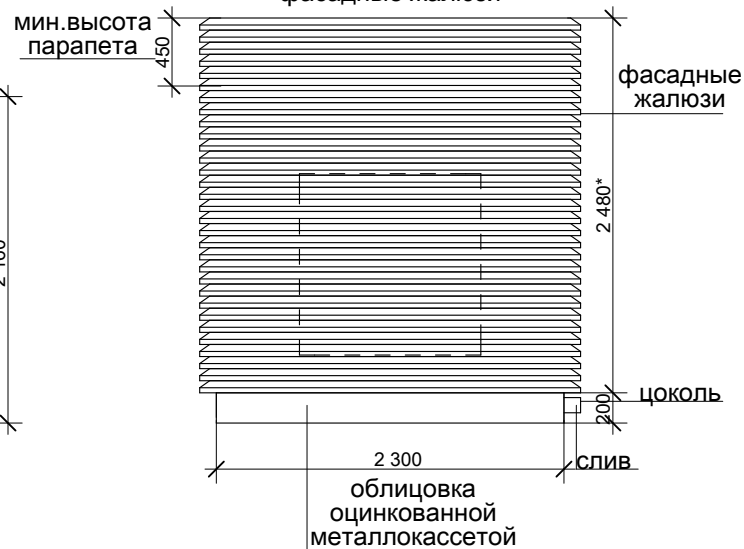


Вид сверху

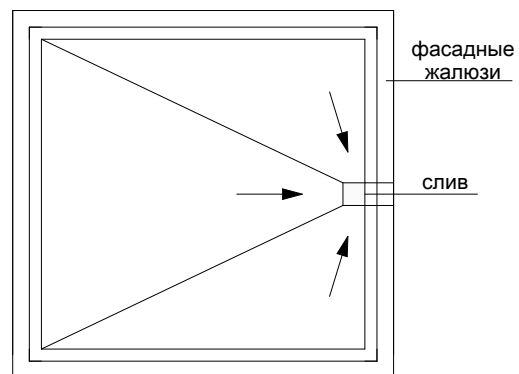


Изм.	Лист	№ докум.	Подп.	Дата		Стадия	Лист	Листов
					Вентшахта№1			

Вентшахта №2


Существующая вентшахта

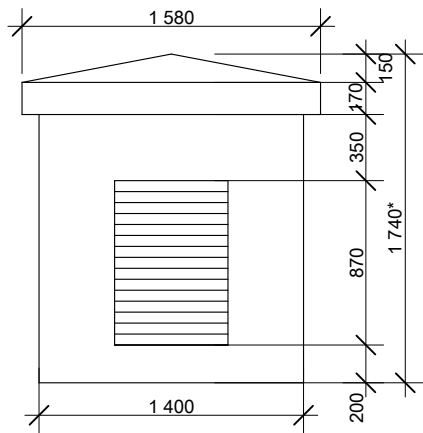



Вид сверху

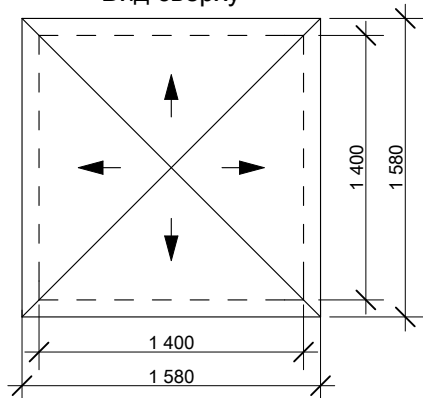

Реконструкция вентшахты
Облицовка металлокассетой+
фасадные жалюзи

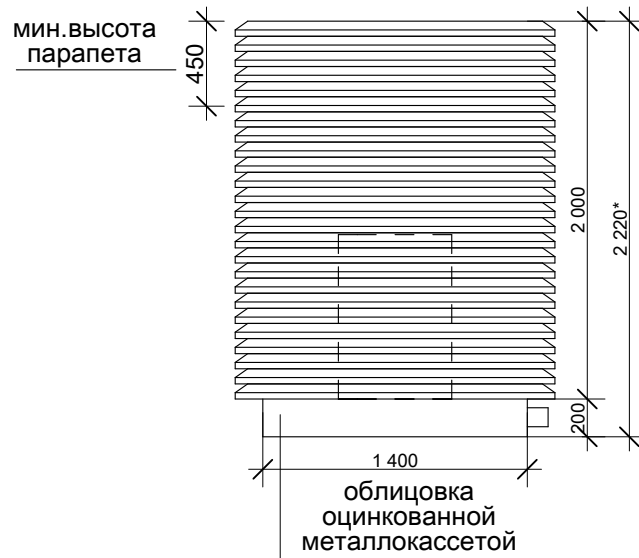


Вид сверху

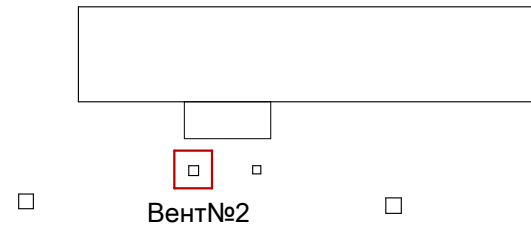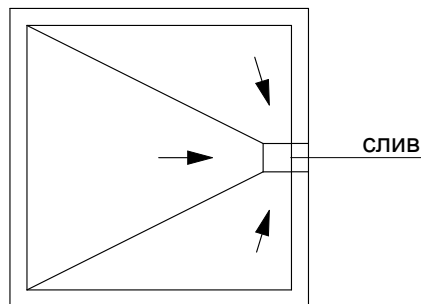


Изм.	Лист	№ докум.	Подп.	Дата		Стадия	Лист	Листов
					Вентшахта№2			

Вентшахта №3


Существующая вентшахта

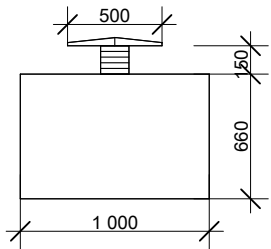


Вид сверху

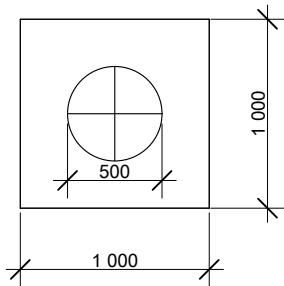


Реконструкция вентшахты
Облицовка металлокассетой+
фасадные жалюзи

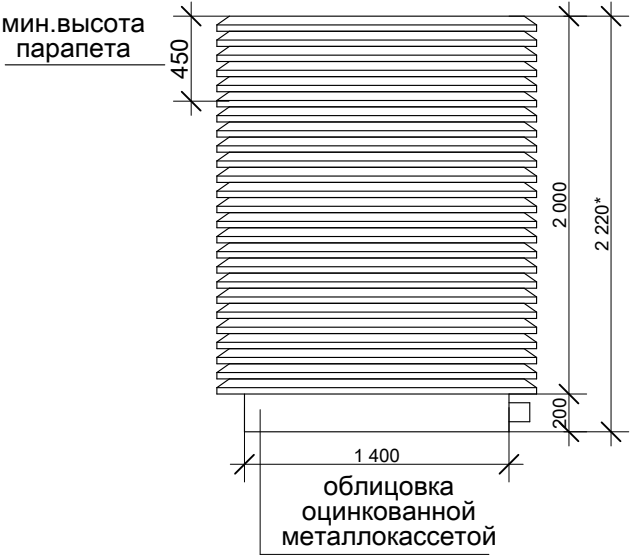

Вид сверху

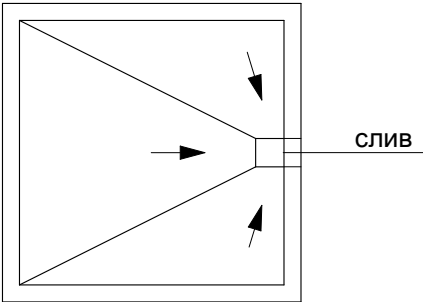


Примечание:
Вентшахту№3 достроить до габаритов вентшахты №2 при помощи маталлокаркаса.

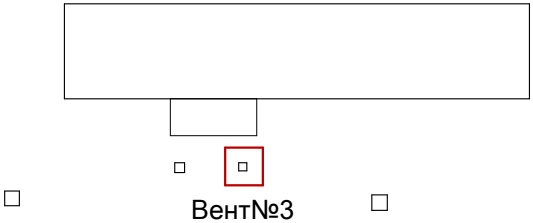


Изм.	Лист	№ докум.	Подп.	Дата		Стадия	Лист	Листов
					Вентшахта№3			

Вентшахта №4


Существующая вентшахта

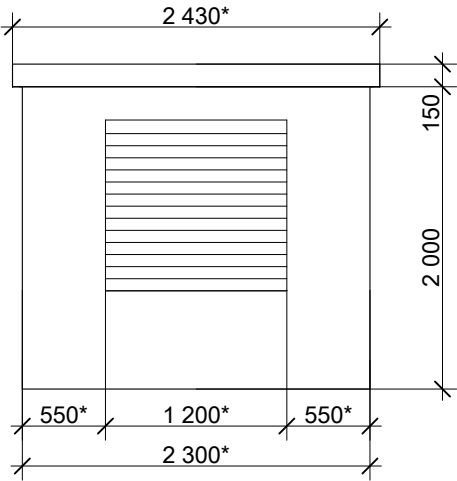



Вид сверху

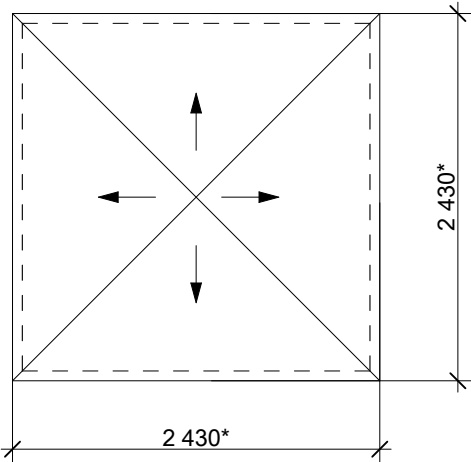

Реконструкция вентшахты
Облицовка металлокассетой+
фасадные жалюзи

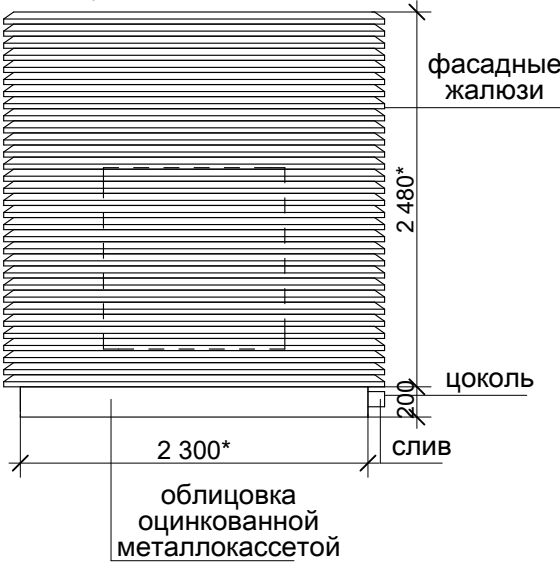

Вид сверху

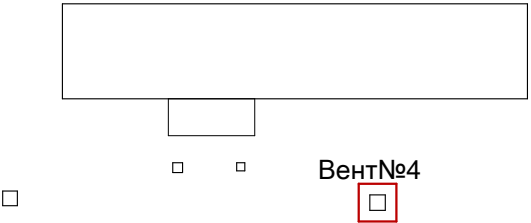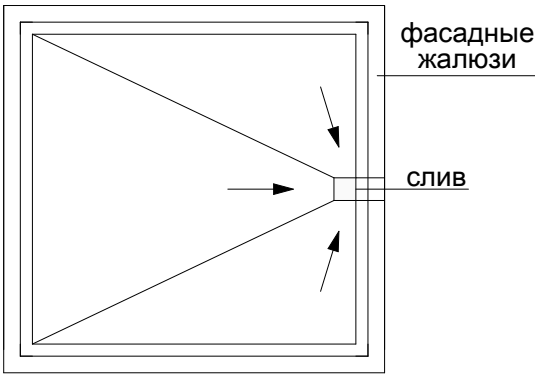

Изм.	Лист	№ докум.	Подп.	Дата		Стадия	Лист	Листов
					Вентшахта№4			